

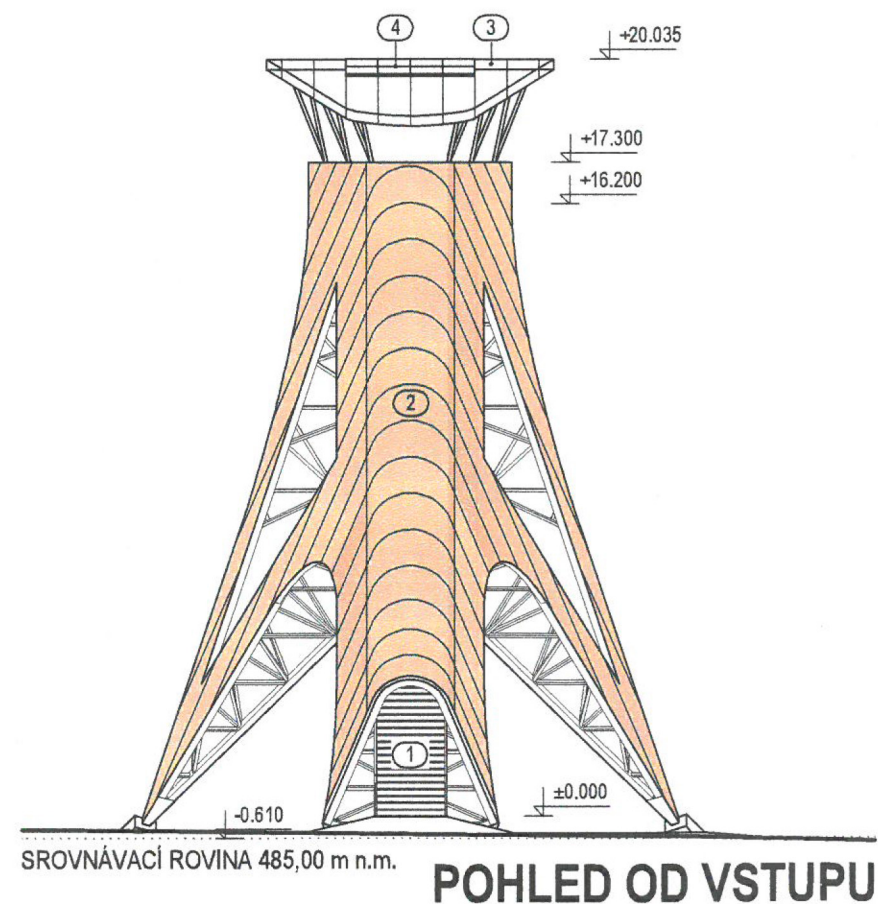


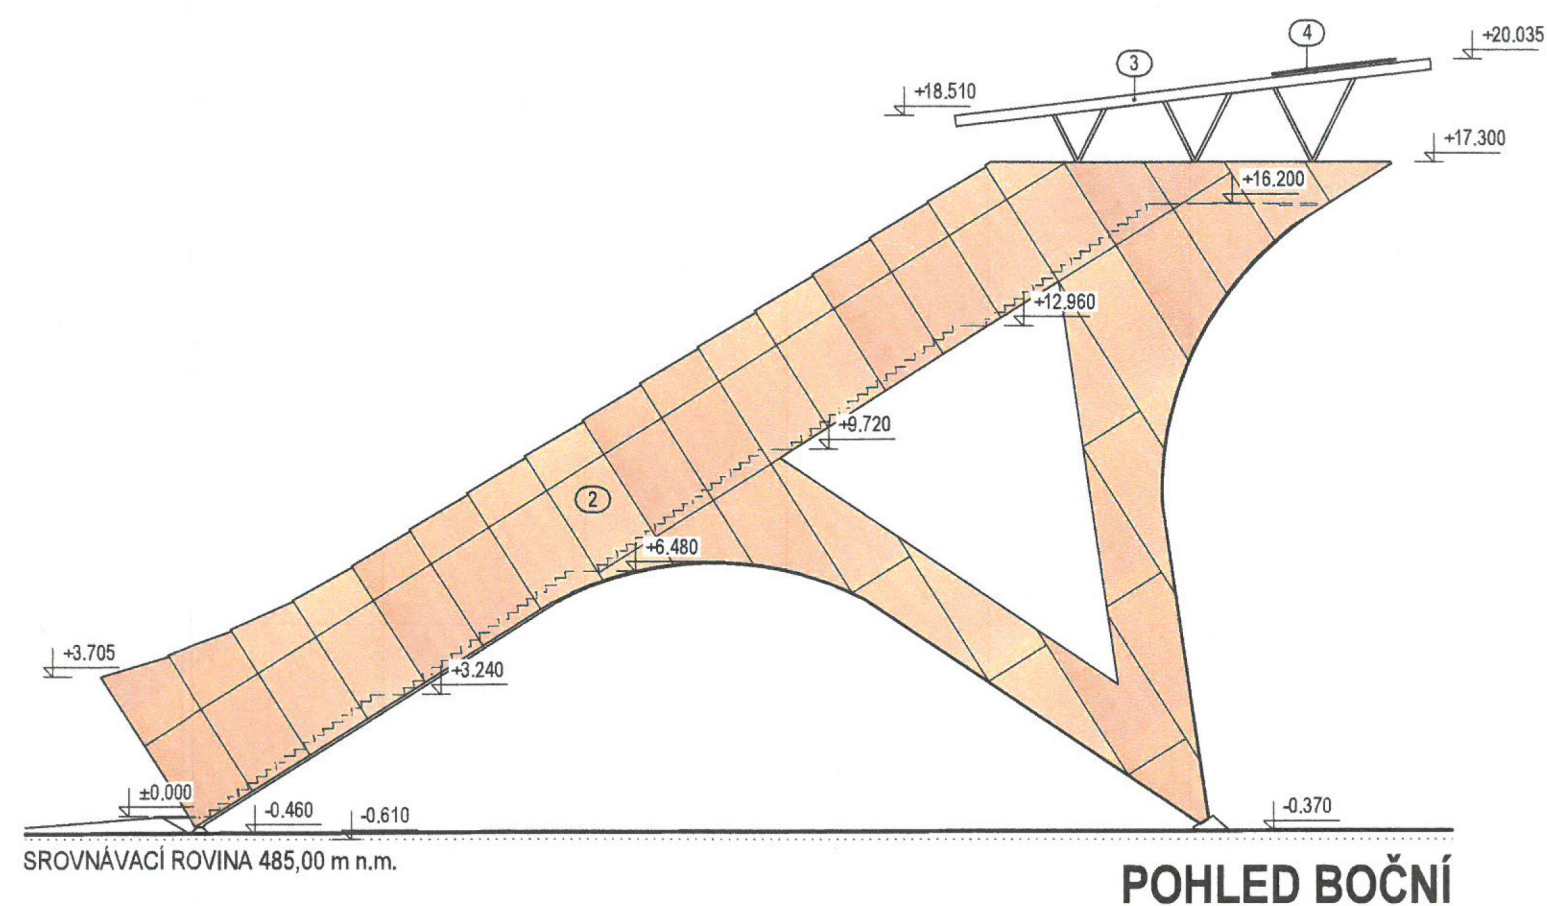


LEGENDA:

- ① OCELOVÁ POZINKOVANÁ KONSTRUKCE
- ② OPLÁŠTĚNÍ - KOMPAKTNÍ DESKY HPL, DŘEVODEKOR JAVOR
- ③ TITAN-ZINKOVÝ PLECH
- ④ FOTOVOLTAICKÉ PANELE

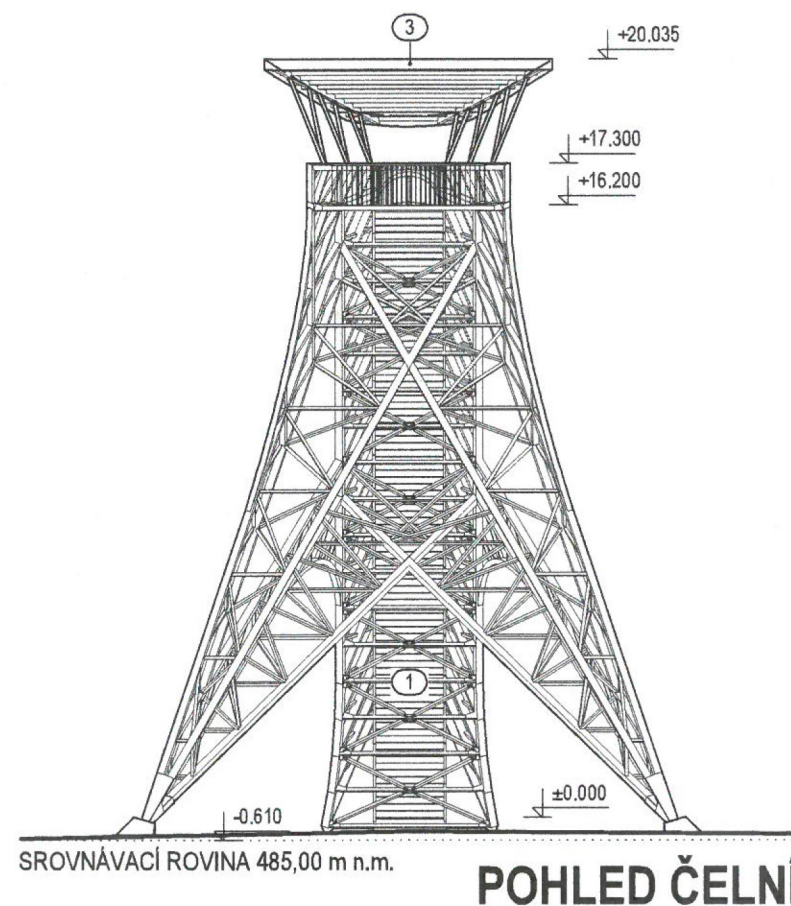

INVESTOR Sdružení obcí Orlicko Masarykovo náměstí 166 564 01 Žamberk	ZODPOVĚDNÝ PROJEKTANT MgA. Přemysl Kokeš 608 020 516	VEDOUČÍ PROJEKTU Daniel Slavík 608 020 514	VYPRACOVAL Daniel Slavík 608 020 514
GENERÁLNÍ PROJEKTANT ai5 s.r.o., Dlouhá 730/35, 110 00 Praha 1 - Staré Město, tel.: 608 020 516			ai5 ČÍSLO ZAKÁZKY 07_2012
PROJEKT MÍSTA PLNÁ ROZHLEDŮ V EUROREGIONU GLACENSIS - ROZHLEDNA LUKAVICE, p.č. 1875/8, k.ú. Lukavice v Čechách 688860			
ODDÍL DOK. F	STAVEBNÍ OBJEKT -	DATUM TISKU 30.3.2013	MĚŘÍTKO 1:200
ČÁST DOKUMENTACE ARCHITEKTONICKÉ A STAVEBNĚ TECHNICKÉ ŘEŠENÍ		FÁZE PROJEKTU DPS	PARÉ ČÍSLO 1
NÁZEV DOKUMENTU POHLEDY		OZNAČENÍ DOKUMENTU F1.1-2.03	

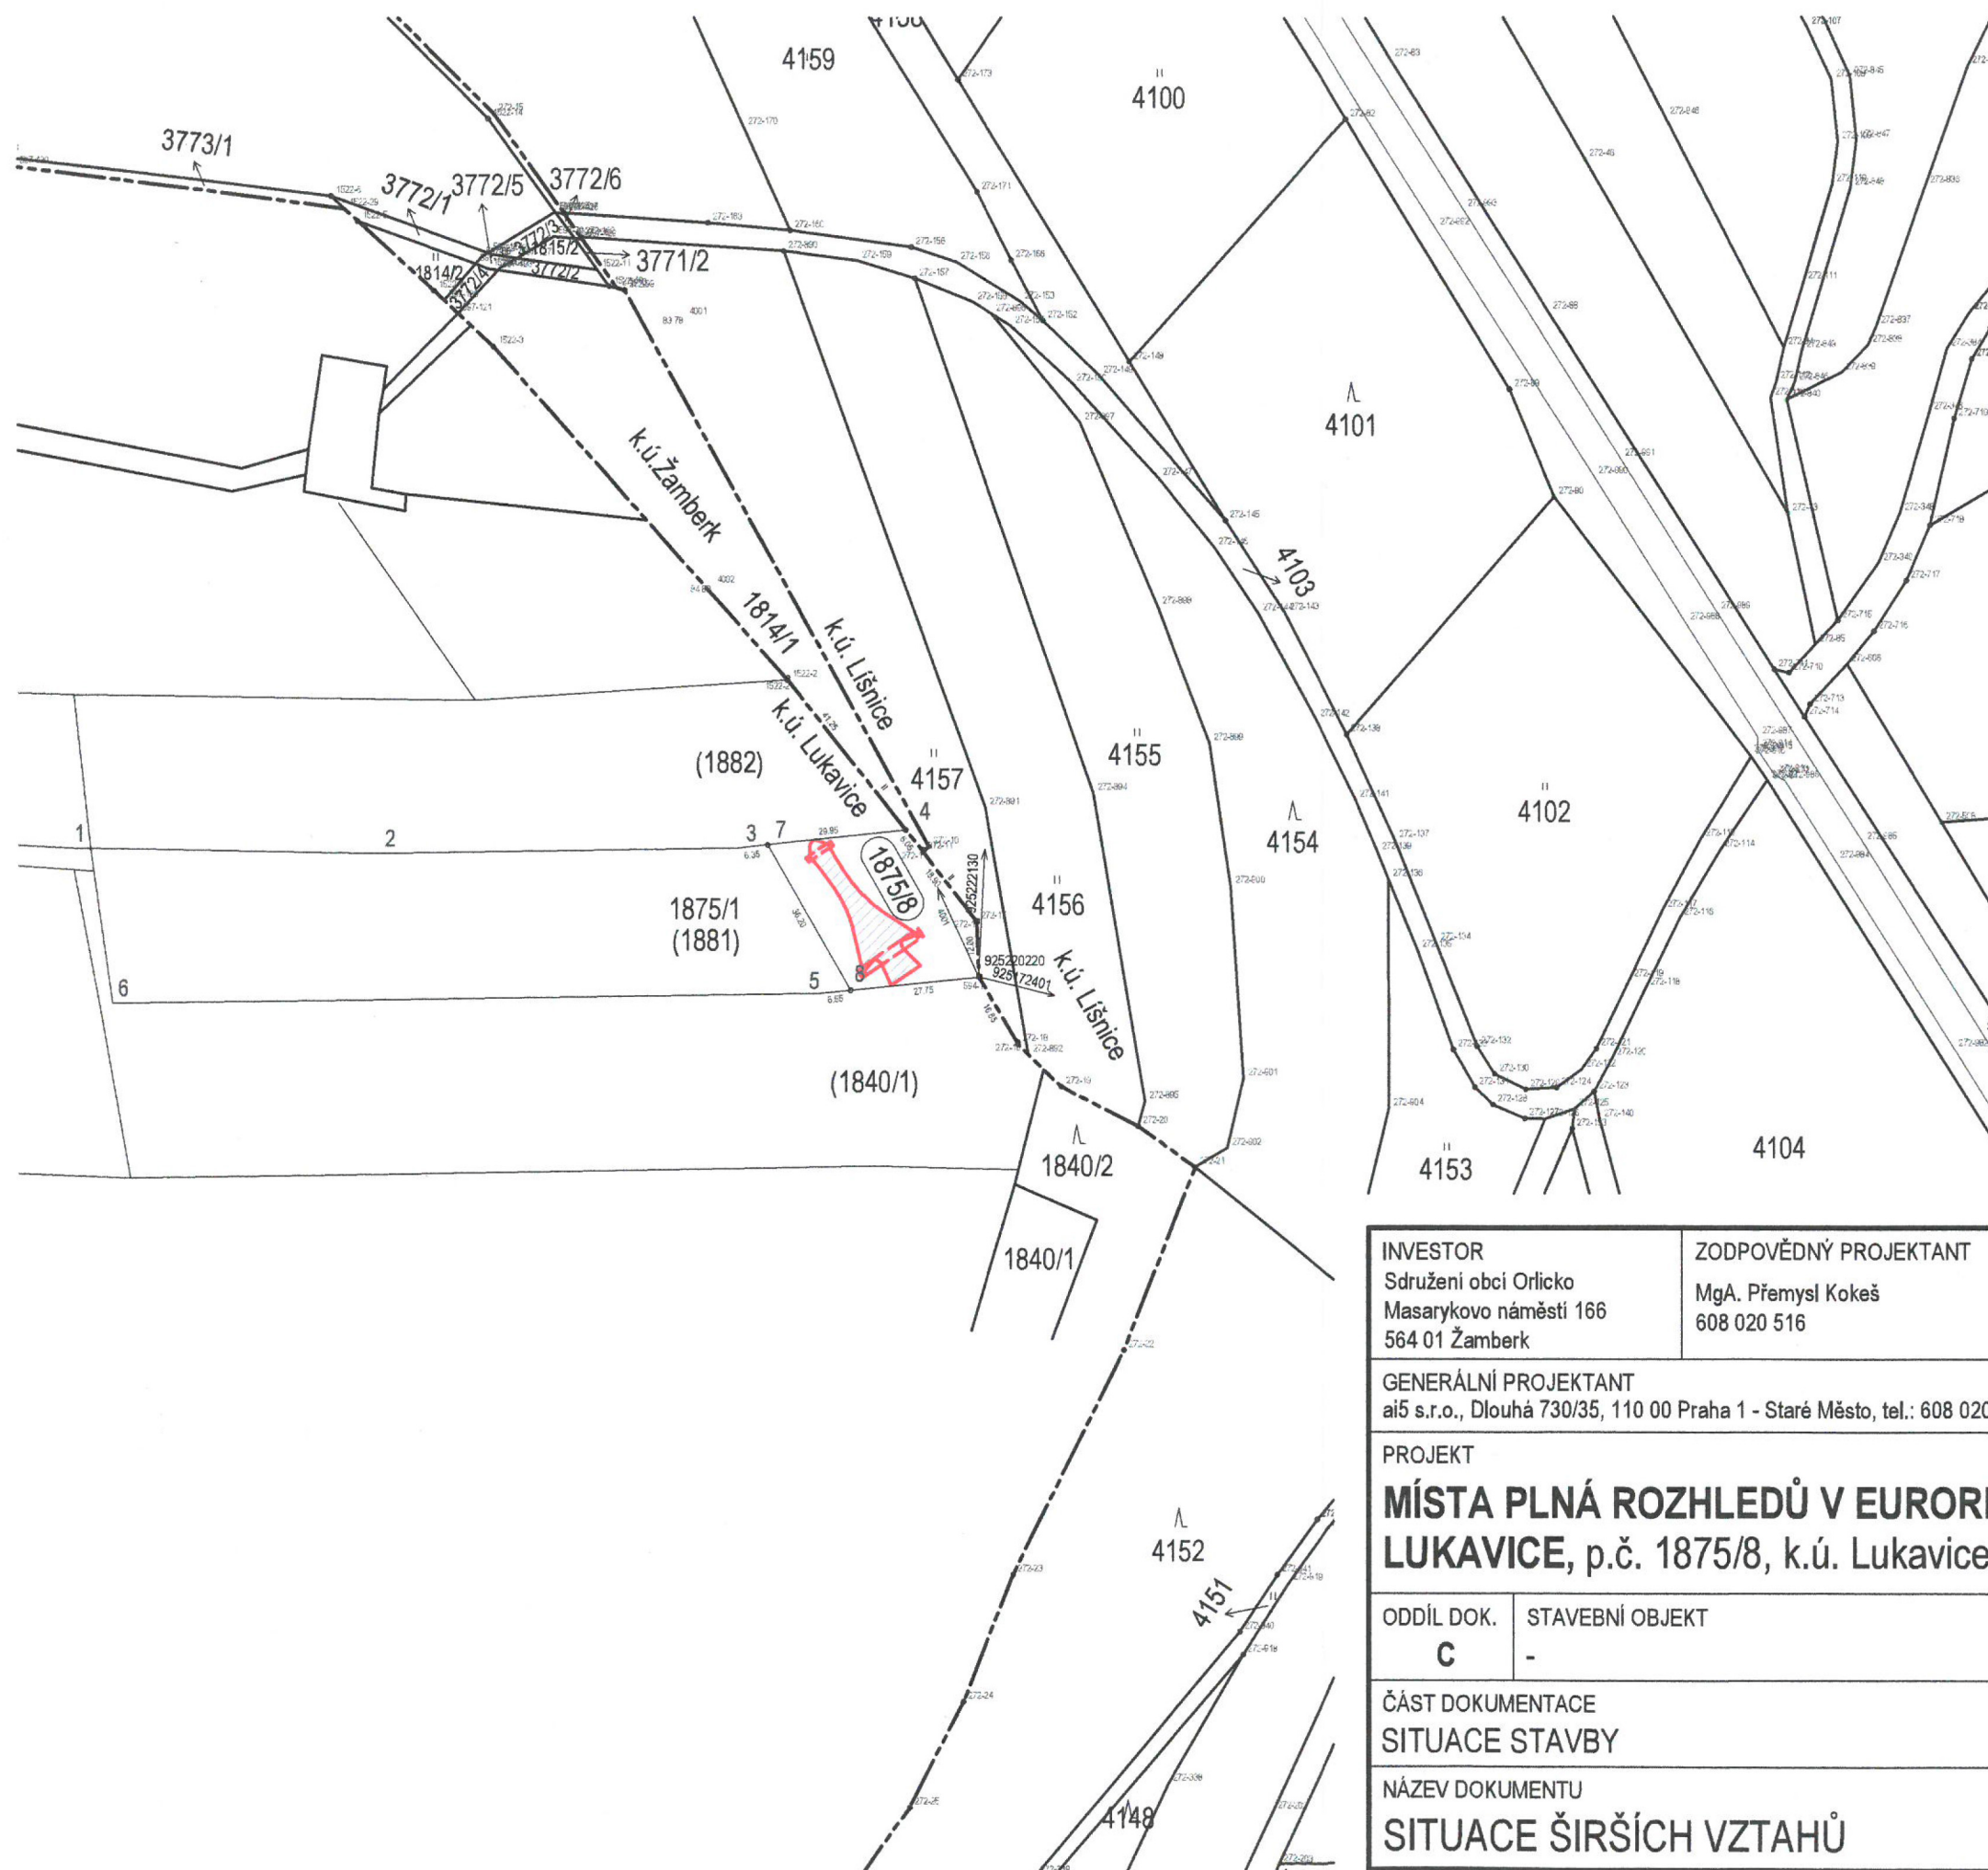

LEGENDA:

 NAVRŽENÝ OBJEKT

POZNÁMKY:

MÍSTO STAVBY:

stát: ČESKÁ REPUBLIKA


kraj: PARDUBICKÝ

město: -

katastr. území: LUKAVICE V ČECHÁCH 688860

parcely č.: 1875/8

celková plocha dotčených parcel: 1042 m²

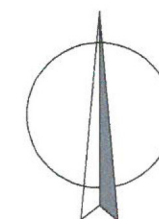

INVESTOR Sdružení obcí Orlicko Masarykovo náměstí 166 564 01 Žamberk	ZODPOVĚDNÝ PROJEKTANT MgA. Přemysl Kokeš 608 020 516	VEDOUČÍ PROJEKTU Daniel Slavík 608 020 514	VYPRACOVAL Daniel Slavík 608 020 514
GENERÁLNÍ PROJEKTANT ai5 s.r.o., Dlouhá 730/35, 110 00 Praha 1 - Staré Město, tel.: 608 020 516			ai5 ČÍSLO ZAKÁZKY 07_2012
PROJEKT MÍSTO PLNÁ ROZHLEDŮ V EUROREGIONU GLACENSIS - ROZHLEDNA LUKAVICE, p.č. 1875/8, k.ú. Lukavice v Čechách 688860			
ODDÍL DOK. C	STAVEBNÍ OBJEKT -	DATUM TISKU 30.3.2013	MĚŘÍTKO 1:1500
ČÁST DOKUMENTACE SITUACE STAVBY		FÁZE PROJEKTU DPS	PARÉ ČÍSLO 1
NÁZEV DOKUMENTU SITUACE ŠIRŠÍCH VZTAHŮ		OZNAČENÍ DOKUMENTU C1	



1975/3

1975/4
1975/6

© ČÚZK

1975/5
1975/6